
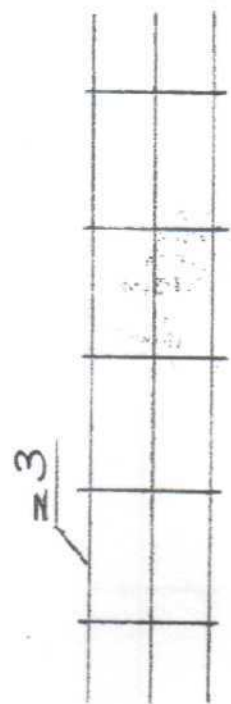
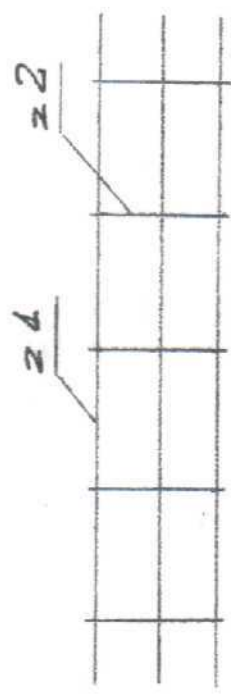
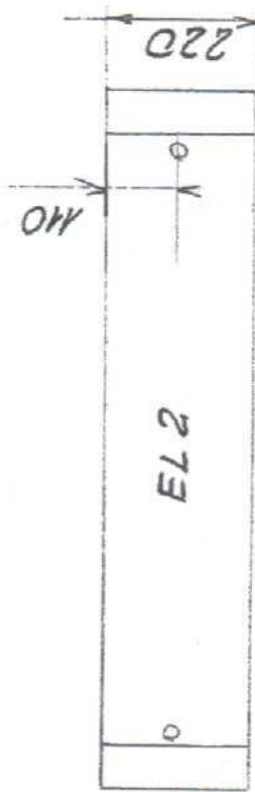
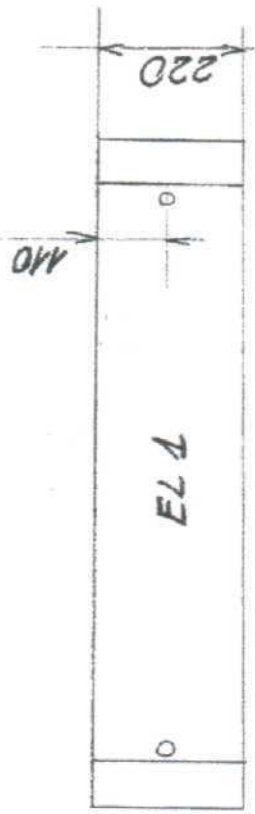
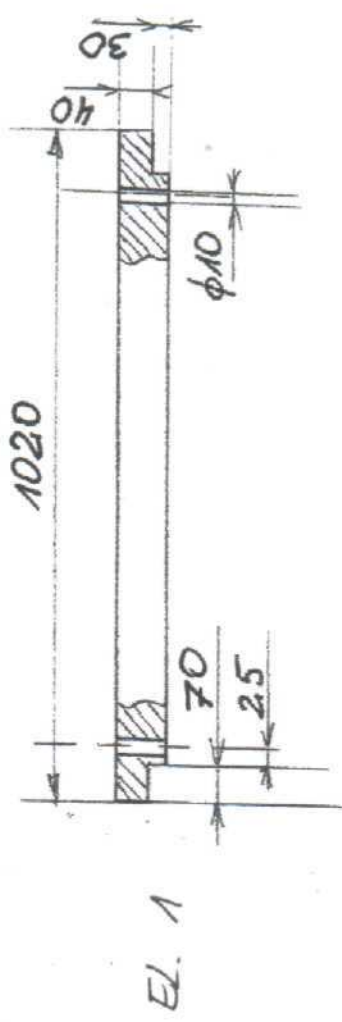


# RYŚ. 1

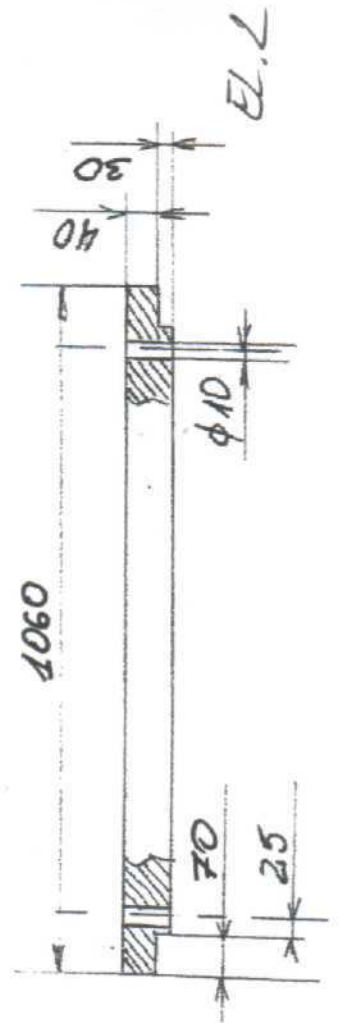

- ZBROIC' DRUTEM ZEBROWANYM  $\phi 6$



- z 4 l = 1010 szt. 3

- z 2 l = 210 szt. 10

- z 3 l = 1050 szt. 3

RYŚ. WYKONANCZY. SKALA 1:10  
 ELEMENT NR. 1, 2  
 + SIATKA ZBROJENIOWA  
 BETON - B-25

RYS. 2

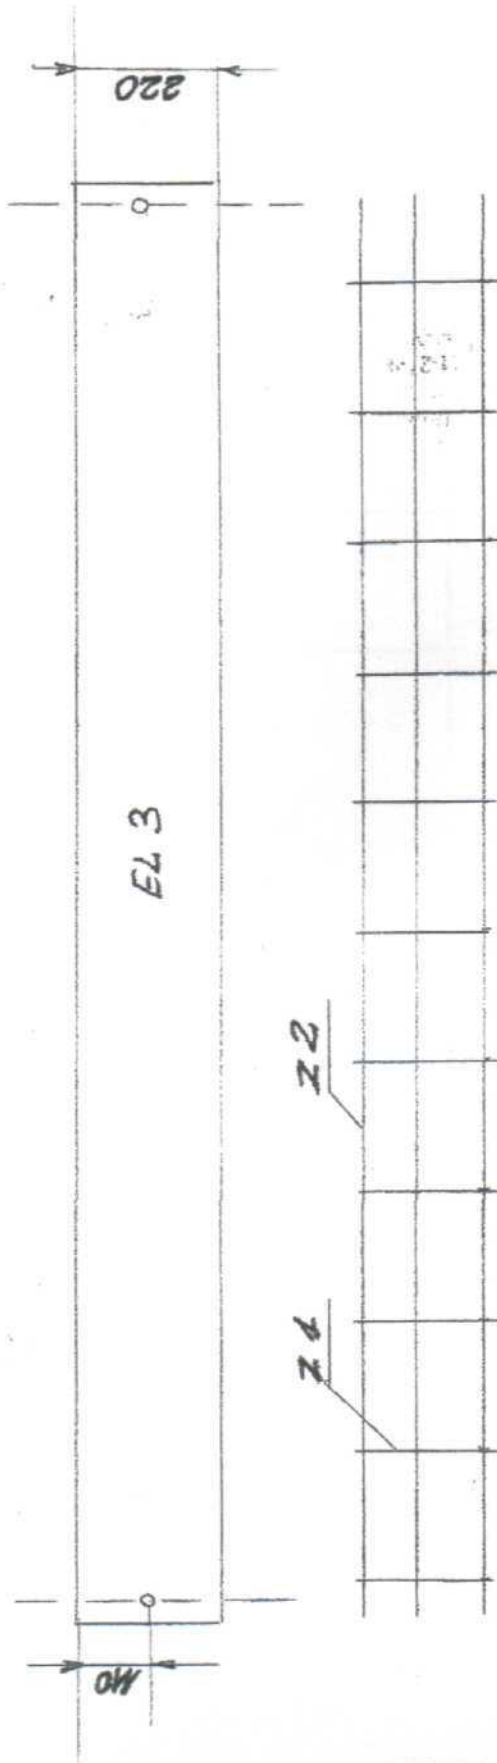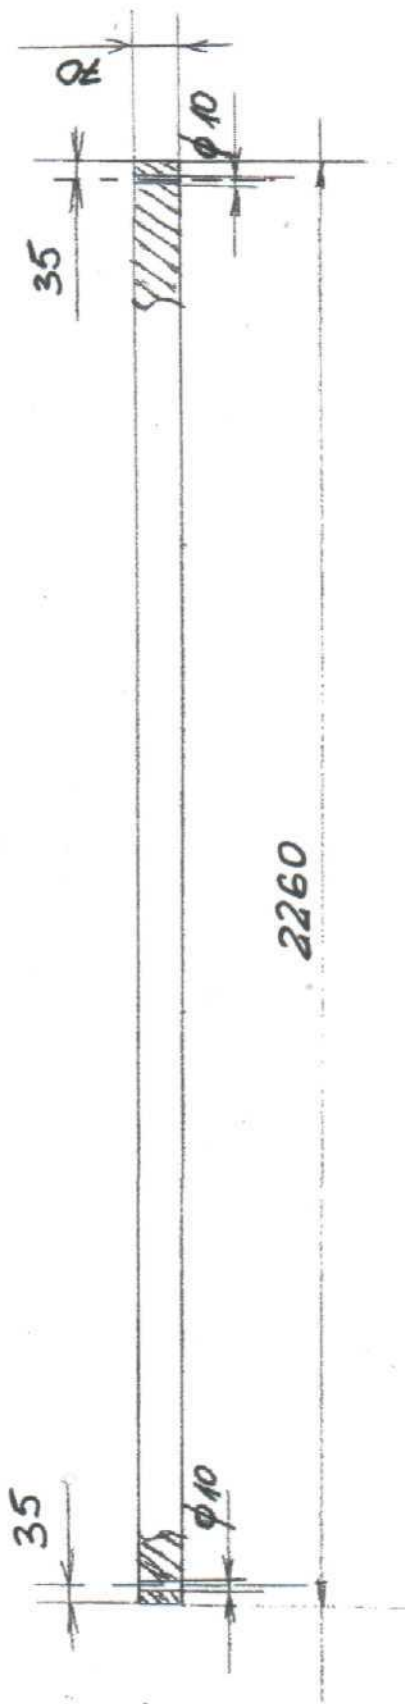



- ZBROIC' DRUTEM ZEBROWANYM  $\phi 6$

- Z1 L=210 szt 41

- Z2 L=2250 szt 3




RYS. WYKONAWCZY. SKALA 1:10  
ELEMENT NR.3  
+ SIATKA ZBRJENIOWA  
BETON - B25.

# RYS. 3

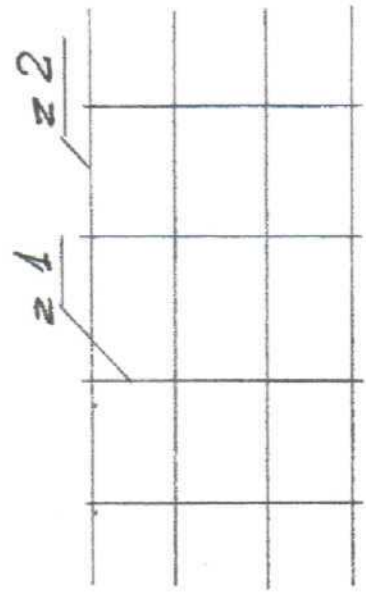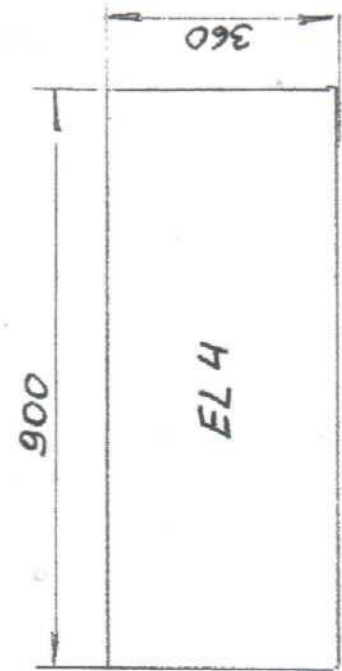


- ZBRÓDZ DRUTEM ZIEBRÓDZANYM  $\phi 6$
- Z 1  $l = 350$  szt 4
- Z 2  $l = 890$  szt 4
- Z 3  $l = 970$  szt 4
- Z 4  $l = 370$  szt 4

EL6 - KLAMRA Z DRUTU  $\phi 6$

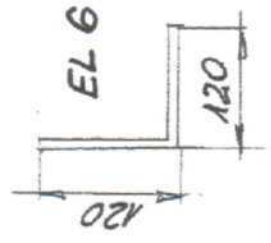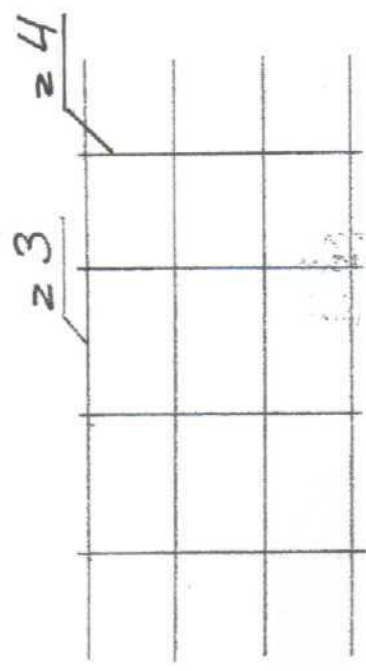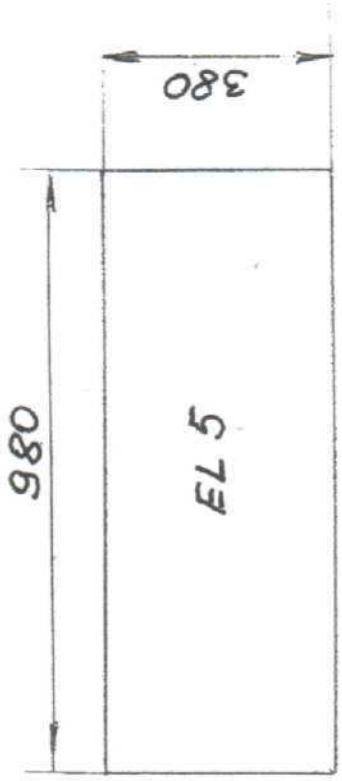

RYS. NIKONAWCZY. SKALA 1:40  
ELEMENT 4,5,6  
+ SIATKA ZBROJENIOWA  
BETON B-25

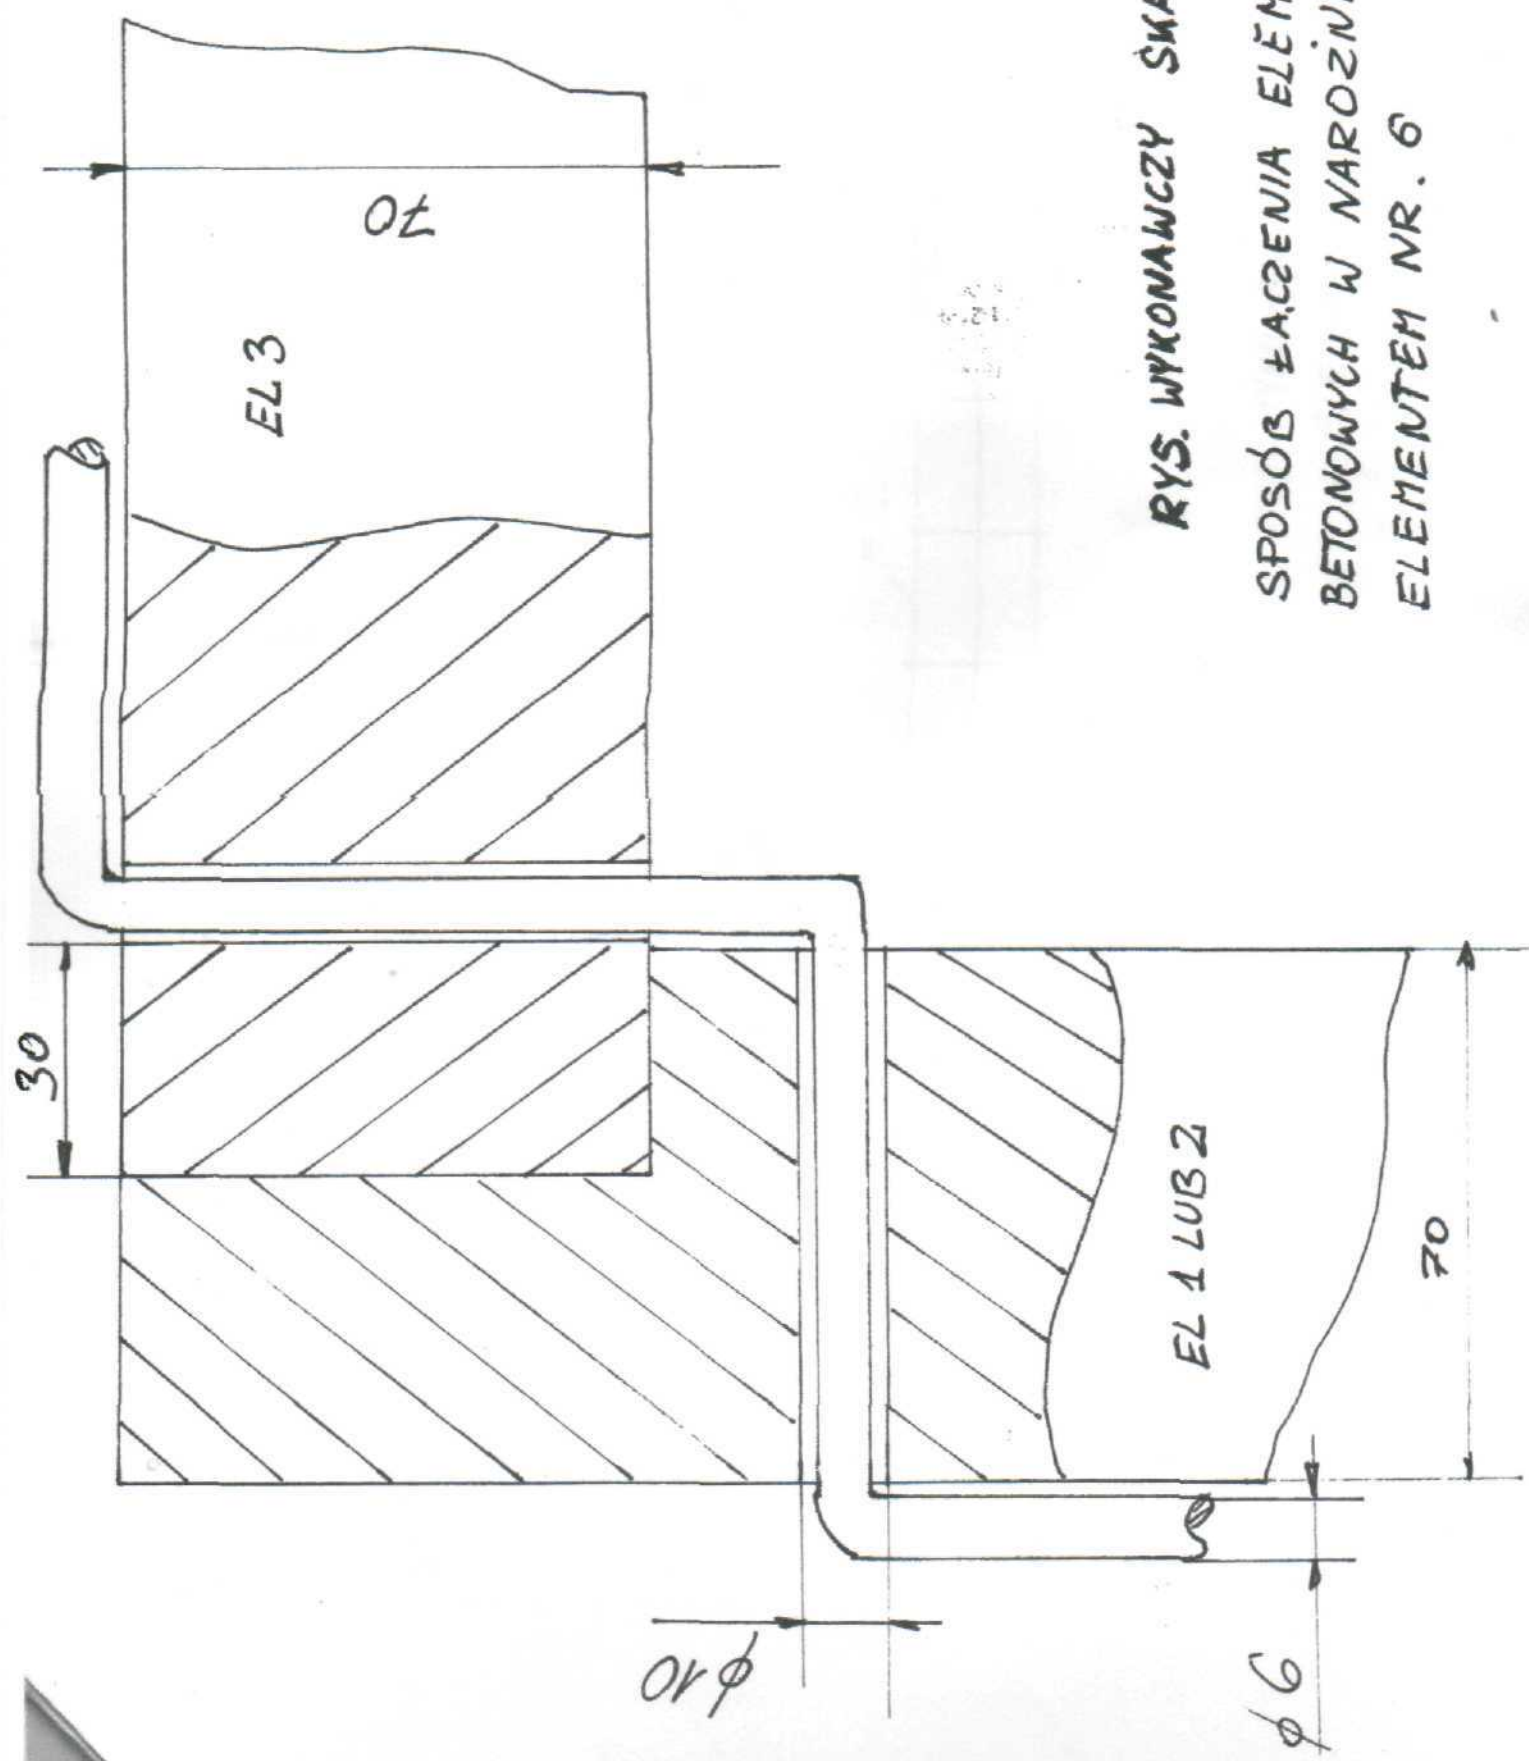

RYS. 4

RYS. WYKONAWCZY SKALA 1:1  
 SPOSÓB ŁĄCZENIA ELEMENTÓW  
 BETONOWYCH W NAROZNIKACH  
 ELEMENTEM NR. 6