






PREFABRYKAT GROBU NA URNĘ

SKALA 1:10

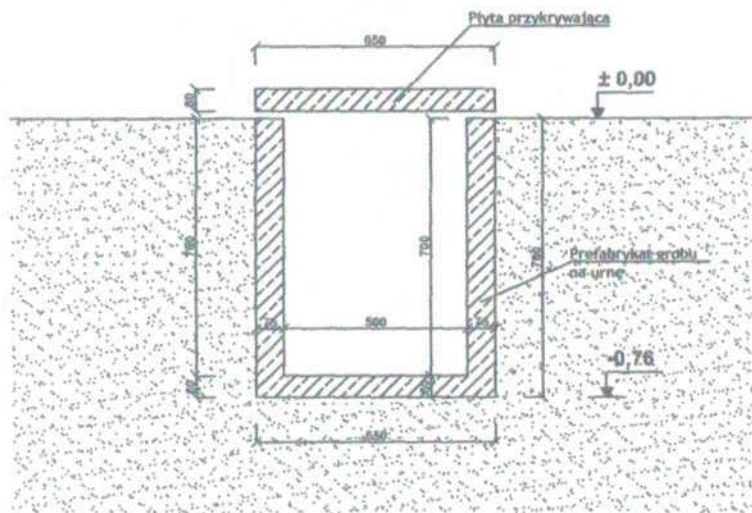

PRZEKRÓJ A-A

RZUT Z GÓRY

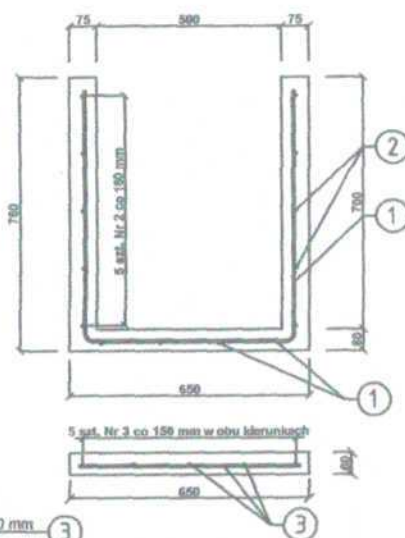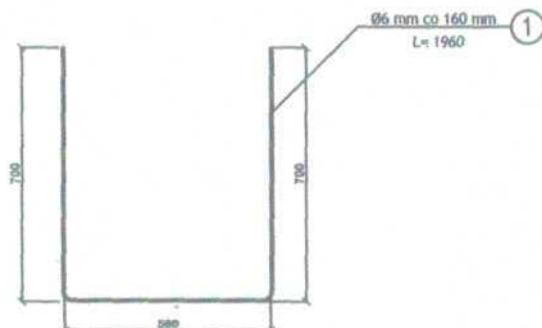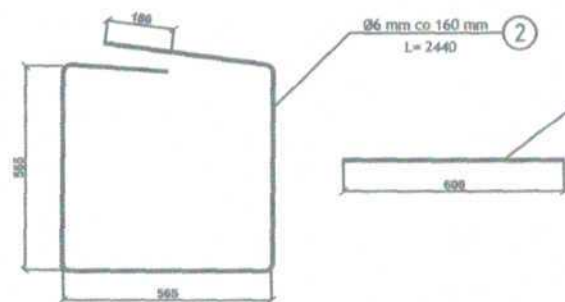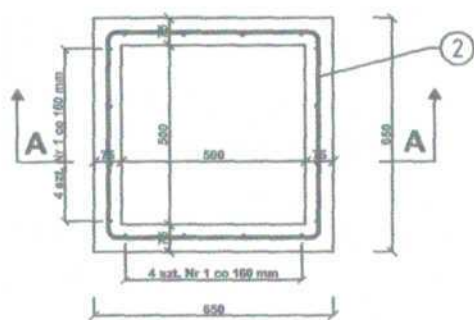

WYKAZ STALI

NR	Ø [MM]	DŁUGOŚĆ PRĘTA [CM]	LICZBA PRĘTÓW [SZT]	DŁUGOŚĆ PRĘTÓW [M]
				Ø6
1	6	196	8	15,68
2	6	244	5	12,20
3	6	60	10	6,00
OGÓŁEM DŁUGOŚĆ [M]				33,88
CIĘŻAR 1 M [KG]				0,222
RAZEM STAL [KG]				7,52

BEŁON B 45

